


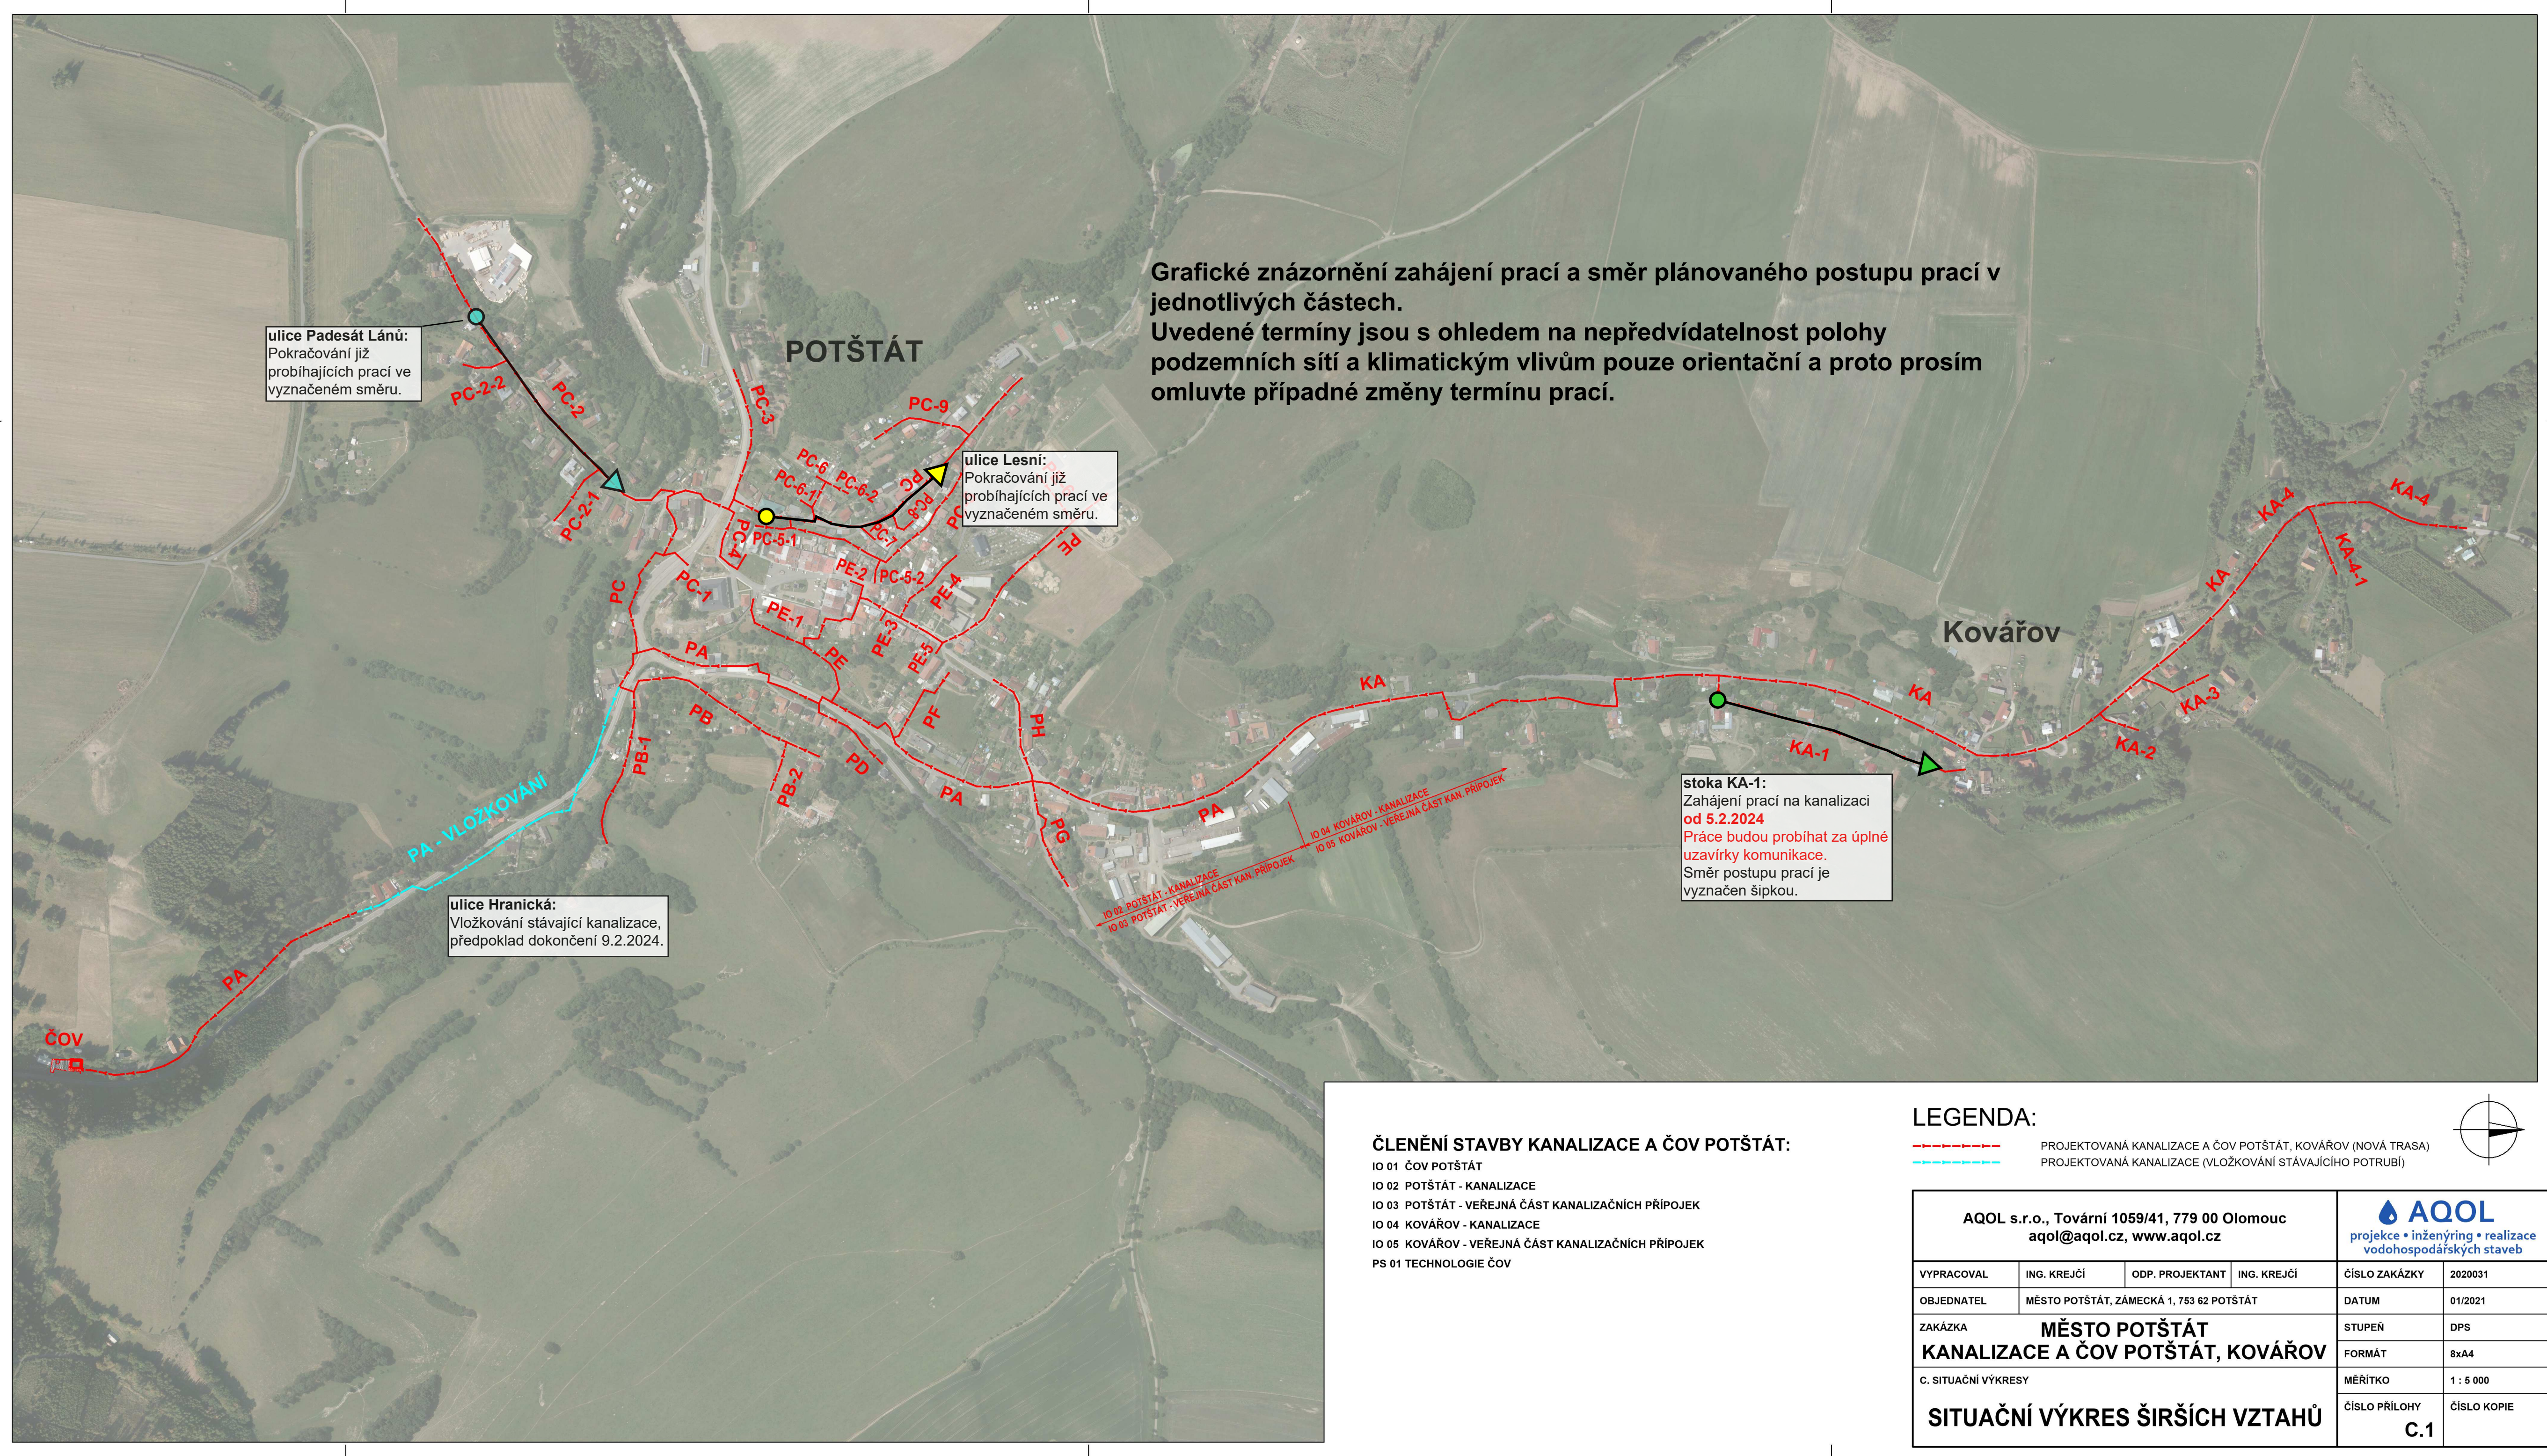

Grafické znázornění zahájení prací a směr plánovaného postupu prací v jednotlivých částech.
Uvedené termíny jsou s ohledem na nepředvídatelnost polohy podzemních sítí a klimatickým vlivům pouze orientační a proto prosím omluvte případné změny termínu prací.

ulice Padesát Lánů:
Pokračování již probíhajících prací ve vyznačeném směru.

ulice Lesní:
Pokračování již probíhajících prací ve vyznačeném směru.

ulice Hranická:
Vložkování stávající kanalizace, předpoklad dokončení 9.2.2024.

stoka KA-1:
Zahájení prací na kanalizaci od 5.2.2024
Práce budou probíhat za úplné uzavírky komunikace. Směr postupu prací je vyznačen šipkou.

ČLENĚNÍ STAVBY KANALIZACE A ČOV POTŠTÁT:
IO 01 ČOV POTŠTÁT
IO 02 POTŠTÁT - KANALIZACE
IO 03 POTŠTÁT - VEŘEJNÁ ČÁST KANALIZAČNÍCH PŘÍPOJEK
IO 04 KOVÁŘOV - KANALIZACE
IO 05 KOVÁŘOV - VEŘEJNÁ ČÁST KANALIZAČNÍCH PŘÍPOJEK
PS 01 TECHNOLOGIE ČOV

LEGENDA:

--- PROJEKTOVANÁ KANALIZACE A ČOV POTŠTÁT, KOVÁŘOV (NOVÁ TRASA)

--- PROJEKTOVANÁ KANALIZACE (VLOŽKOVÁNÍ STÁVAJÍCÍHO POTRUBÍ)

AQOL s.r.o., Tovární 1059/41, 779 00 Olomouc aqol@aqol.cz, www.aqol.cz				 projekce • inženýring • realizace vodohospodářských staveb	
VYPRACOVAL	ING. KREJČÍ	ODP. PROJEKTANT	ING. KREJČÍ	ČÍSLO ZAKÁZKY	2020031
OBJEDNATEL	MĚSTO POTŠTÁT, ZÁMECKÁ 1, 753 62 POTŠTÁT			DATUM	01/2021
ZAKÁZKA MĚSTO POTŠTÁT KANALIZACE A ČOV POTŠTÁT, KOVÁŘOV				STUPEŇ	DPS
				FORMÁT	8xA4
C. SITUAČNÍ VÝKRESY				MĚŘÍTKO	1 : 5 000
SITUAČNÍ VÝKRES ŠIRŠÍCH VZTAHŮ				ČÍSLO PŘÍLOHY C.1	ČÍSLO KOPIE