



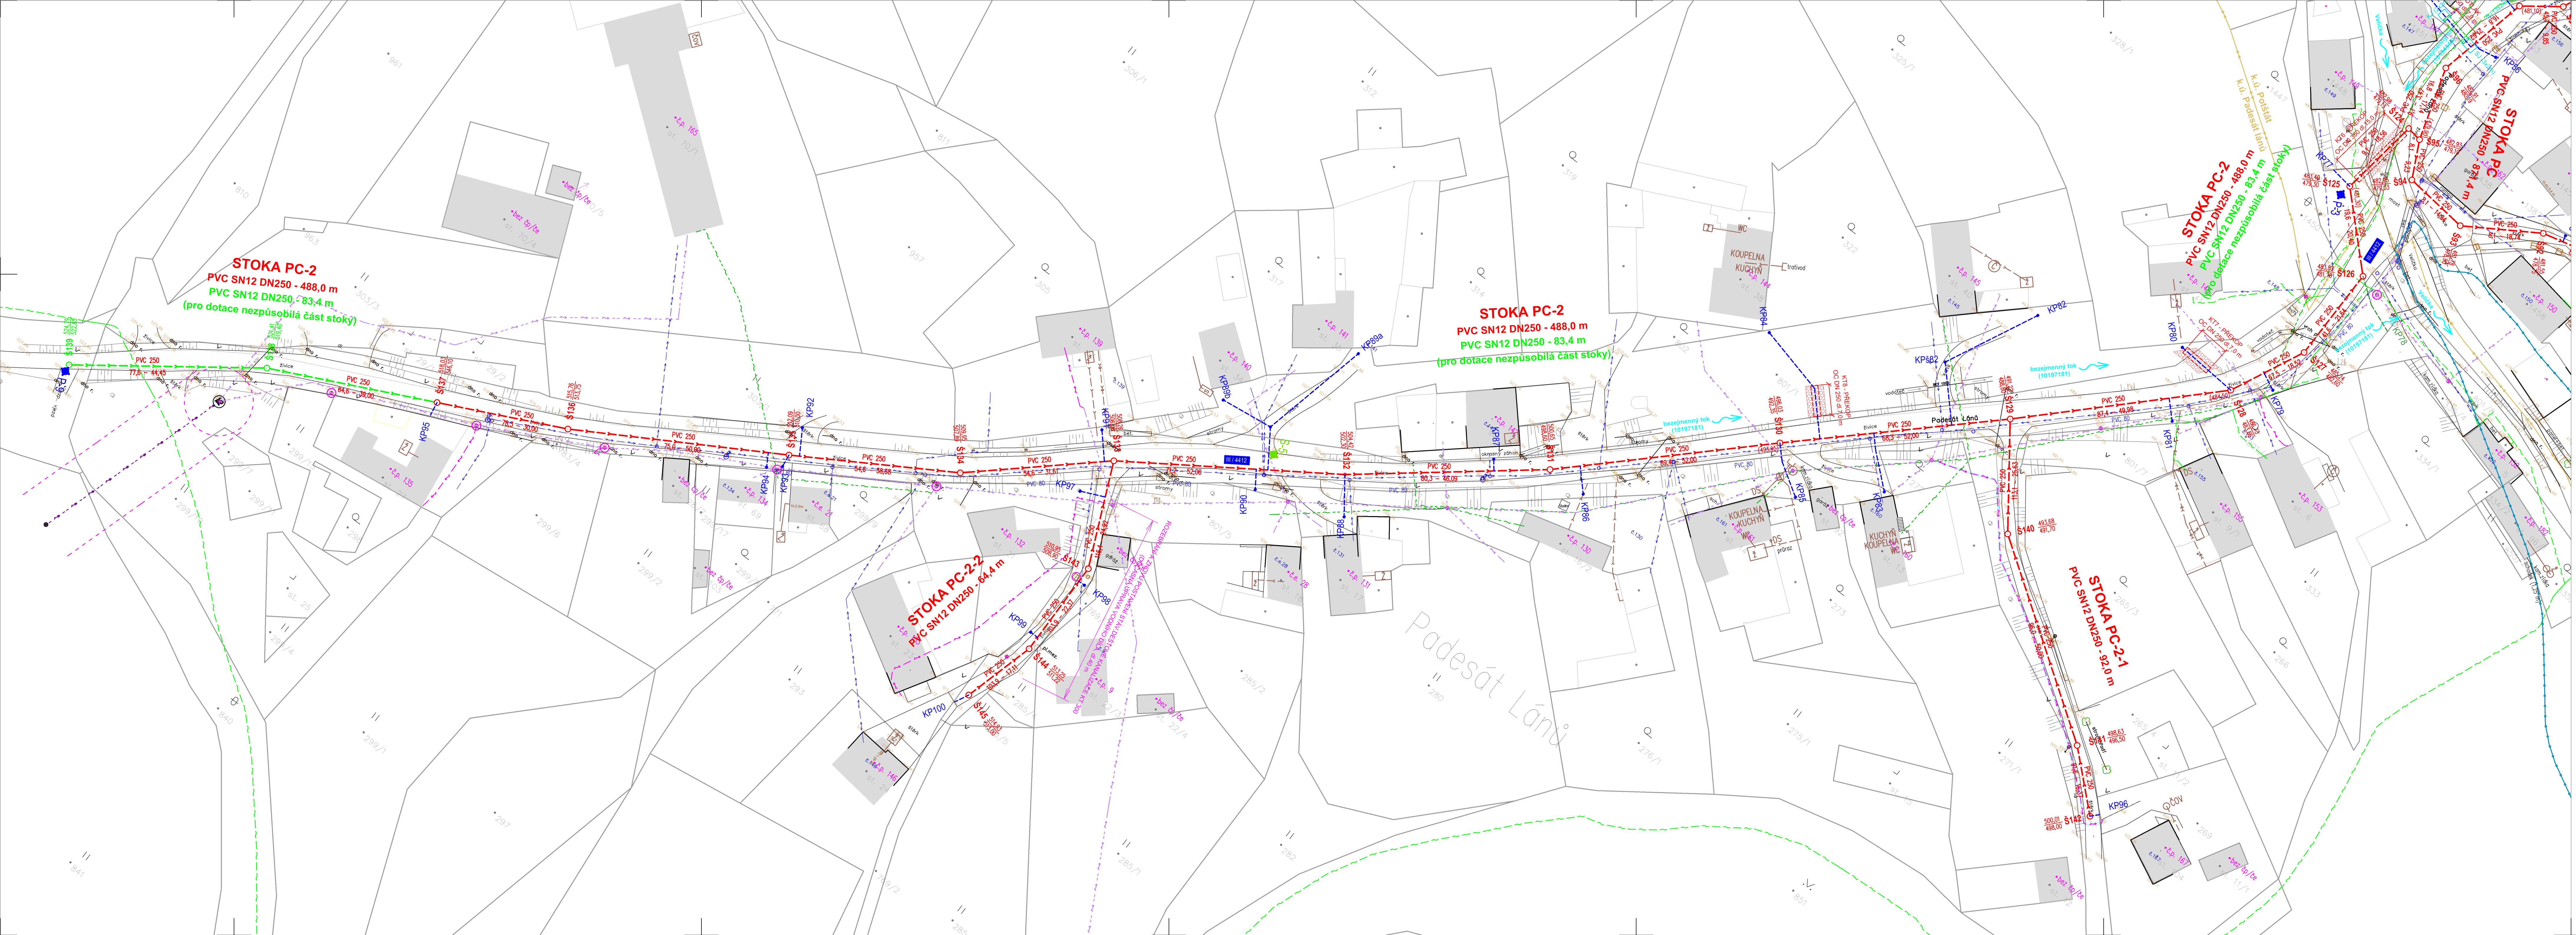

KLAD SITUACÍ:

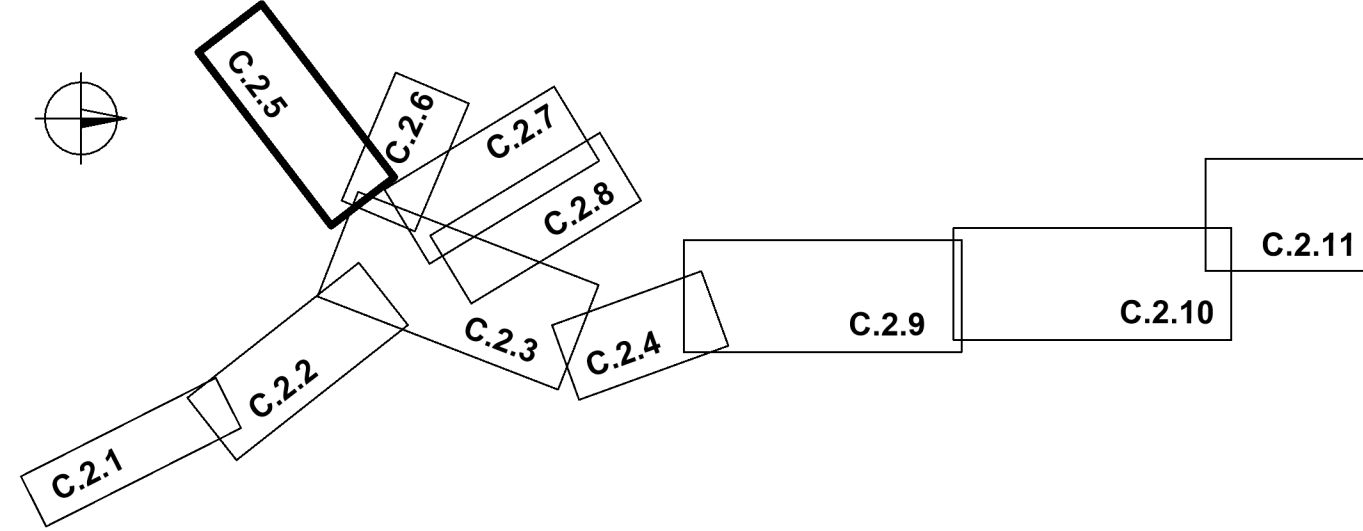

LEGENDA:

PROJEKTOVANÉ OBJEKTY:

- STOKA GRAVITAČNÍ SPLAŠKOVÉ KANALIZACE
- OZNAČENÍ KANALIZAČNÍ ŠACHTY
- STOKA SPLAŠKOVÉ KANALIZACE S REVIZNÍ ŠACHTOU
- STOKA SPLAŠKOVÉ KANALIZACE S REVIZNÍ ŠACHTOU (nezpůsobilá pro dotaci)
- IO 02 POTŠTÁT - KANALIZACE
- IO 04 KOVÁŘOV - KANALIZACE
- KANALIZAČNÍ PŘÍPOJKA S REVIZNÍ ŠACHTOU GRAVITAČNÍ - VEŘEJNÁ ČÁST
- KANALIZAČNÍ PŘÍPOJKA TLAKOVÁ
- IO 03 POTŠTÁT - VEŘEJNÁ ČÁST KANAL. PŘÍPOJEK
- IO 05 KOVÁŘOV - VEŘEJNÁ ČÁST KANAL. PŘÍPOJEK
- OBNOVA KORYTA TOKU

STÁVAJÍCÍ OBJEKTY:

- DEŠŤOVÁ KANALIZACE A PŘÍPOJKY (OVĚŘENÁ, ZAMĚŘENÁ)
- NEOVĚŘENÁ DEŠŤOVÁ KANALIZACE A PŘÍPOJKY
- VODOVODNÍ ŘADY A PŘÍPOJKY
- PODZEMNÍ VEDENÍ NN
- NADZEMNÍ VEDENÍ NN
- NADZEMNÍ VEDENÍ VN
- SDĚLOVACÍ KABELY PODZEMNÍ
- SDĚLOVACÍ KABELY NADZEMNÍ
- SDĚLOVACÍ VEDENÍ NEZAMĚŘENÉ

ZÁPLAVOVÉ ÚZEMÍ:

- ZÁPLAVOVÉ ÚZEMÍ PŘI PRÚTOKU 100 LETÉ VODY - Q100
- AKTIVNÍ ZÁPLAVOVÁ ZÓNA

OSTATNÍ:

- HRANICE KATASTRÁLNÍHO ÚZEMÍ
- OCHRANNÉ PÁSMO LEŠA
- OCHRANNÉ PÁSMO NEMOVITÝCH KULTURNÍCH PAMÁTEK
- OCHRANNÉ PÁSMO SILNICE II. A III. TŘÍDY
- OCHRANNÉ PÁSMO NADZEMNÍHO VEDENÍ VN, TRAFOSTANICE

KÁČENÍ A OBDĚNĚNÍ STROMU

STATICKÉ ZAJIŠTĚNÍ SLOUPU

POZNÁMKA:

POLOHU PODZEMNÍCH VEDENÍ NELZE VYTÝČOVAT ODMĚŘOVÁNÍM VZDÁLENOSTÍ NA VÝKRESE. PŘED ZAHÁJENÍM REALIZACE STAVBY JE NUTNÉ ZAJISTIT U SPRÁVCU INŽENÝRSKÝCH SÍTÍ PŘESNÉ OZNAČENÍ VŠECH JEJICH VEDENÍ NA POVRCHU.

AQOL s.r.o., Tovární 1059/41, 779 00 Olomouc aqol@aqol.cz, www.aqol.cz				 projekce • inženýring • realizace vodoohospodářských staveb		
VYPRACOVAL	ING. KREJČÍ	ODP. PROJEKTANT	ING. KREJČÍ	ČÍSLO ZAKÁZKY	2020031	
OBJEDNATEL	MĚSTO POTŠTÁT, ZÁMEČKÁ 1, 753 62 POTŠTÁT			DATUM	01/2021	
ZAKÁZKA	MĚSTO POTŠTÁT KANALIZACE A ČOV POTŠTÁT, KOVÁŘOV			STUPĚŇ	DPS	
C. SITUACNÍ VÝKRESY				FORMÁT	14 x A4	
KOORDINAČNÍ SITUACNÍ VÝKRES 5.ČÁST				MĚŘÍTKO	1 : 500	
				ČÍSLO PŘÍLOHY	ČÍSLO KOPIE	
				C.2.5		