


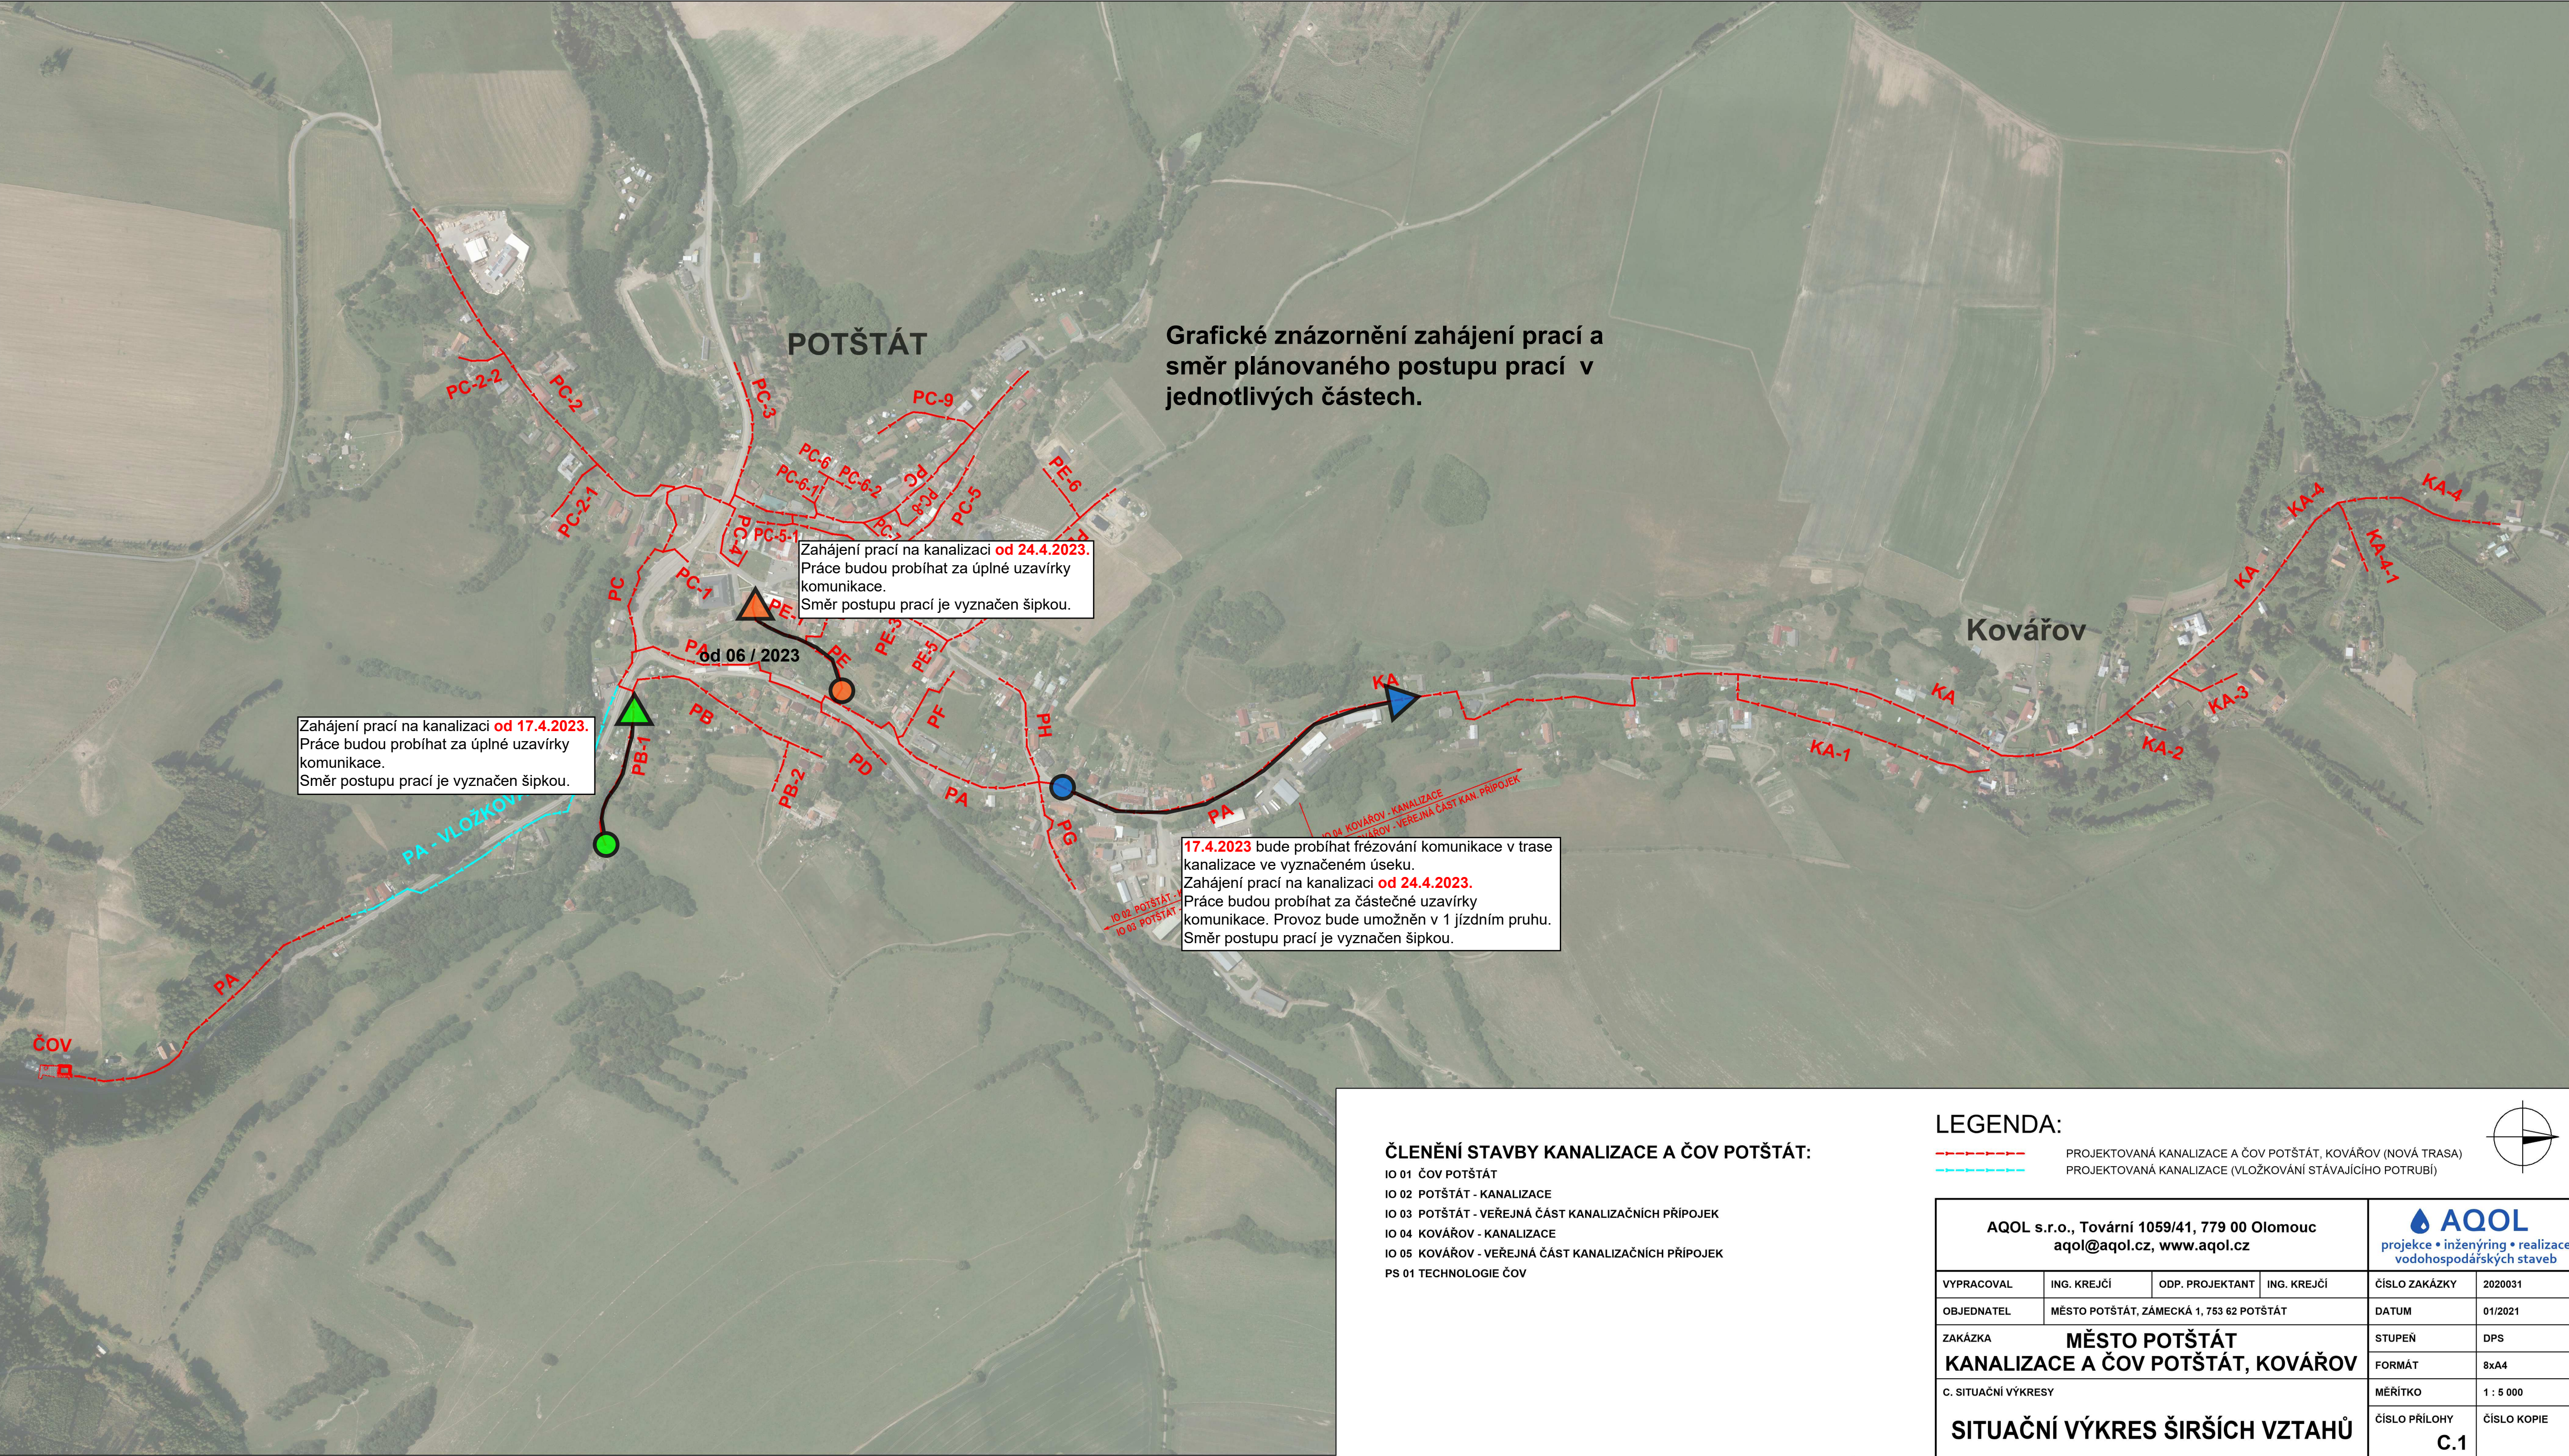

POTŠTÁT

Grafické znázornění zahájení prací a směr plánovaného postupu prací v jednotlivých částech.

Zahájení prací na kanalizaci **od 24.4.2023.**
Práce budou probíhat za úplné uzavírky komunikace.
Směr postupu prací je vyznačen šipkou.

Zahájení prací na kanalizaci **od 17.4.2023.**
Práce budou probíhat za úplné uzavírky komunikace.
Směr postupu prací je vyznačen šipkou.

17.4.2023 bude probíhat frézování komunikace v trase kanalizace ve vyznačeném úseku.
Zahájení prací na kanalizaci **od 24.4.2023.**
Práce budou probíhat za částečné uzavírky komunikace. Provoz bude umožněn v 1 jízdním pruhu.
Směr postupu prací je vyznačen šipkou.


Kovářov

ČLENĚNÍ STAVBY KANALIZACE A ČOV POTŠTÁT:

- IO 01 ČOV POTŠTÁT
- IO 02 POTŠTÁT - KANALIZACE
- IO 03 POTŠTÁT - VEŘEJNÁ ČÁST KANALIZAČNÍCH PŘÍPOJEK
- IO 04 KOVÁŘOV - KANALIZACE
- IO 05 KOVÁŘOV - VEŘEJNÁ ČÁST KANALIZAČNÍCH PŘÍPOJEK
- PS 01 TECHNOLOGIE ČOV

LEGENDA:

- PROJEKTOVANÁ KANALIZACE A ČOV POTŠTÁT, KOVÁŘOV (NOVÁ TRASA)
- PROJEKTOVANÁ KANALIZACE (VLOŽKOVÁNÍ STÁVAJÍCÍHO POTRUBÍ)

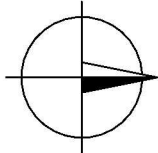

AQOL s.r.o., Tovární 1059/41, 779 00 Olomouc aqol@aqol.cz, www.aqol.cz				 projekce • inženýring • realizace vodohospodářských staveb	
VYPRACOVAL	ING. KREJČÍ	ODP. PROJEKTANT	ING. KREJČÍ	ČÍSLO ZAKÁZKY	2020031
OBJEDNATEL	MĚSTO POTŠTÁT, ZÁMECKÁ 1, 753 62 POTŠTÁT			DATUM	01/2021
ZAKÁZKA MĚSTO POTŠTÁT KANALIZACE A ČOV POTŠTÁT, KOVÁŘOV				STUPEŇ	DPS
				FORMÁT	8xA4
C. SITUAČNÍ VÝKRESY				MĚŘÍTKO	1 : 5 000
SITUAČNÍ VÝKRES ŠIRŠÍCH VZTAHŮ				ČÍSLO PŘÍLOHY	ČÍSLO KOPIE
				C.1	